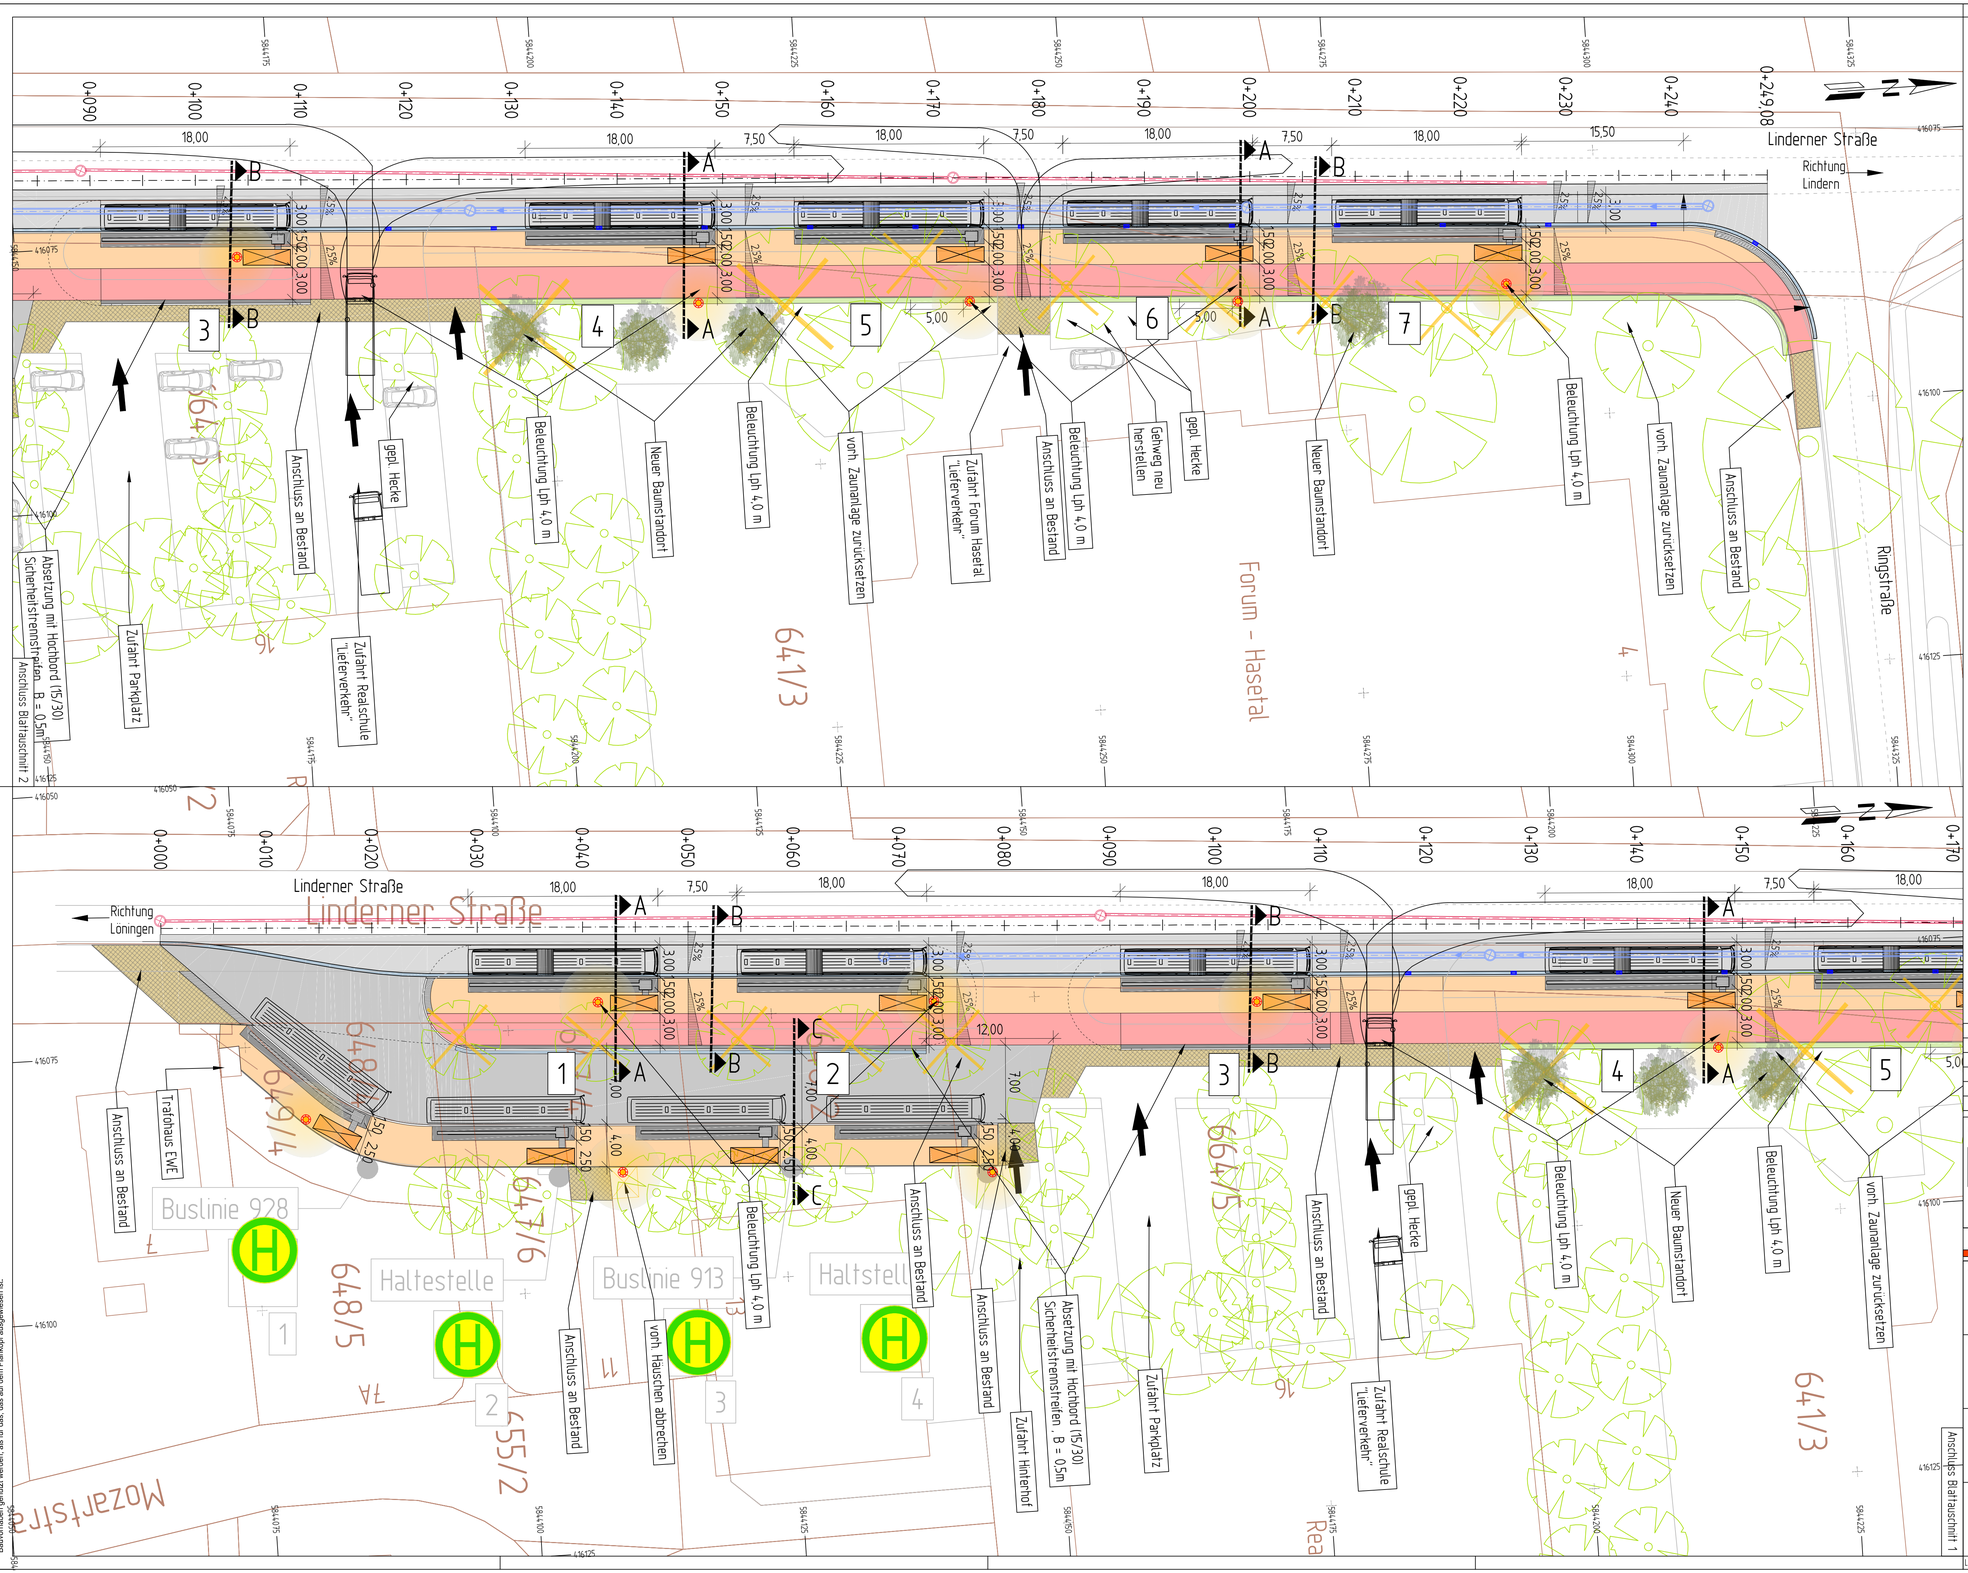

Zeichenerklärung

Planung

- Wirtschaftsweg
- Einschnittsböschung
- Mulde mit Fließrichtung
- Dammböschung
- Straßennebenflächen
- Gosse mit Bord
- Fahrbahn mit Achse
- Bankett
- Radweg
- Gehweg
- Fahrbahnteiler / Insel / Parkstreifen
- Bankett mit Zufahrt
- gemein. Geh- und Radweg m. Zufahrt

Baum nachrichtl. dargestellt

Nr:	Art der Änderung	Datum	Aufgestellt

Entwurfsbearbeitung:

	Datum	Zeichen
gezeichnet:	25.11.2020	BL
bearbeitet:	25.11.2020	BL
Projekt:	01-LÖN-20-05	
Blatt Gr.:	330 x 980 mm²	
geprüft:		

WESSELS UND GRÜNEFELD
INGENIEURBERATUNG GMBH
TIEFBAU | STRASSENPLANUNG | KANALPLANUNG | BAUÜBERWACHUNG
Boseler Straße 31, 49681 Garrel
Tel: 04474-50-523-0, Fax: 04474-50-523-29
E-Mail: info@ing-wug.de, www.ing-wug.de

1

Auftraggeber:
Stadt Löningen
Lindenallee 1, 49624 Löningen

Maßnahme:
Ersatzneubau des zentralen Ortsbahnhofes (ZOB)
Löningen Schulzentrum in der Stadt Löningen
in der Stadt Löningen

Unterlage Nr.: 02-1
Blatt Nr.: 1 von 1
Reg. Nr.: 1

Darstellung:
Entwurfsplanung

Unterlage:
Lageplan
Maßstab: 1:250

Aufgestellt:

Geprüft und Genehmigt:

L-Plan 1-250 | 1980.00 x 630.00 mm

Dieses Lichtbild/Plan darf ohne vorherige Genehmigung des Erstellers nicht vervielfältigt, verwendet oder geändert, noch für andere Bauvorhaben genutzt werden, als für das, das auf dem Plankopf ausgewiesen ist.

P:\...\ABF\ENTWURF\BER 20\LÖN\Wu\LÖN-20-04 Bestand\Gesamtschnitt\02 Planung\04 Pläne - Zeichnungen\L-Plan.dwg