


Dieser(Unterlage)Plan darf ohne vorherige Genehmigung des Erstellers nicht veröffentlicht, vervielfältigt oder geändert, noch für ein anderes Bauvorhaben genutzt werden, als für das, das auf dem Plankopf ausgewiesen ist.

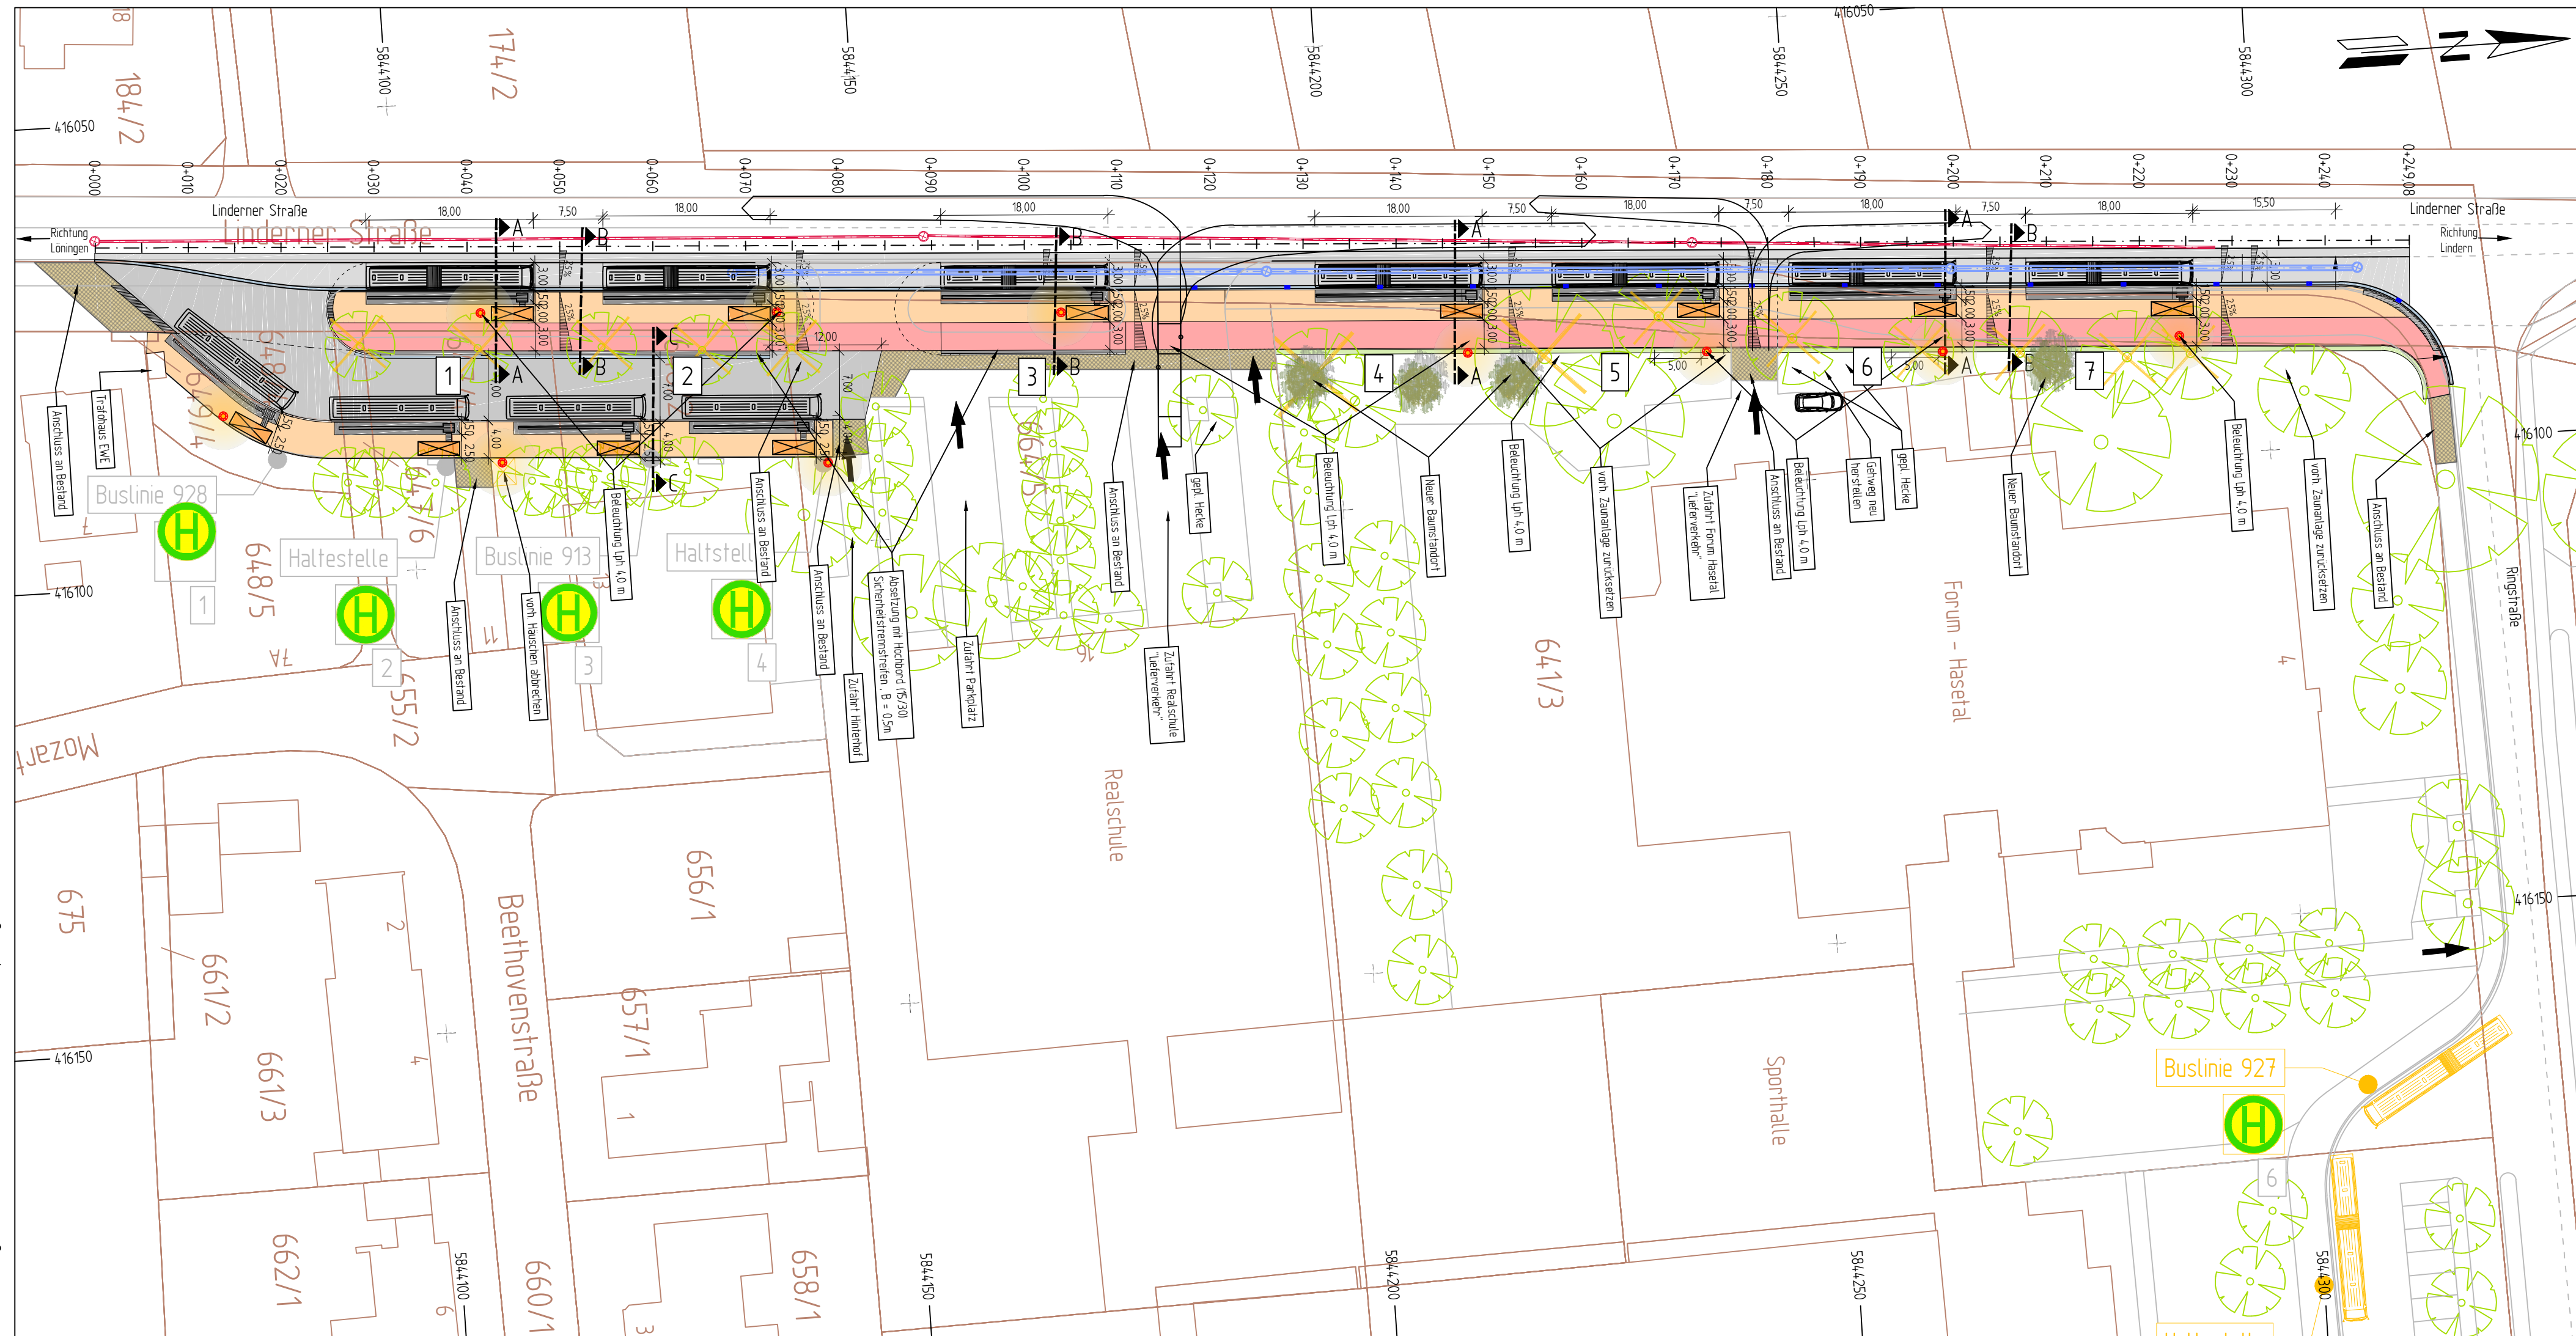

Zeichenerklärung

Planung

- Wirtschaftsweg
- Einschnittböschung
- Mulde mit Fließrichtung
- Dammböschung
- Straßenebenenflächen
- Gasse mit Bord
- Fahrbahn mit Achse
- Bankett
- Radweg
- Gehweg
- Fahrbahnteiler / Insel / Parkstreifen
- Bankett mit Zufahrt
- gemein. Geh- und Radweg m. Zufahrt



Baum nachrichtl. dargestellt

Nr.	Art der Änderung	Datum	Aufgestellt

Entwurfsbearbeitung: WESSELS UND GRÜNEFELD <small>INGENIEURBERATUNG GMBH</small> <small>TIEFBAU STRASSENPLANUNG KANALPLANUNG BAUÜBERWACHUNG</small>		Datum gezeichnet: 25.11.2020 bearbeitet: 25.11.2020 Projekt: 01-LÖN-20-05 Blatt Gr.: 330 x 980 mm ² geprüft:	Zeichen BL BL
Böseler Straße 31 49681 Garrel		Tel. 04474-50-523-0 Fax: 04474-50-523-29	E-Mail: info@ing-wug.de www.ing-wug.de

1

Auftraggeber: Stadt Lönning Lindenallee 1, 49624 Lönning	
--	--

Maßnahme: Ersatzneubau des zentralen Ortsbahnhofes (ZOB) Lönning Schulzentrum in der Stadt Lönning in der Stadt Lönning	Unterlage Nr.: 02-3 Blatt Nr.: 1 von 1 Reg. Nr.: 1
--	--

Darstellung: Entwurfsplanung	Unterlage: Lageplan
--	-------------------------------

Aufgestellt:	Geprüft und Genehmigt:
---------------------	-------------------------------

L-Plan 1-500

(795,00 x 330,00 mm)

P.1 - AUFTRAGGEBER 2014\01 WUG GbR\Lönning\01-LÖN-20-04 Busbahnhof Gesamtschule\02 Planung\04 Pläne - Zeichnungen\L-Plan.dwg